

DIFFUSION SAGUENAY

UNE FOULE D'ÉMOTIONS

Théâtre Banque Nationale

Devis technique



Version du : Mars 2022

<https://diffusion.saguenay.ca/>

Table des matières

Description	3
Scène et salle	4
Loges	5
Cintres	5
Habillage de la scène	6
Porteuses.....	7
Régie	8
Branchement électrique	8
Éclairage	9
Son	11
Vidéo	13
Piano	13
Plan des perches	14

DESCRIPTION

Adresse	534, rue Jacques-Cartier Est Saguenay, arr. Chicoutimi (Qc) G7H 1Z6 Téléphone : 418-698-4080
Entrée des artistes	534, Jacques-Cartier Est, Saguenay, arr. Chicoutimi (Qc)
Capacité	802 places (586 au parterre, 200 au balcon, 16 dans les loggias)
Services	Service de bar et de vestiaire Service de billetterie Salle climatisée Internet sans fil
Directrice technique	Isabeau Côté Téléphone : (418) 698-3334 poste 6605 icote@diffusion.saguenay.ca
Dir. tech. adjoint	Jean-François Larouche Téléphone : (418) 719-8549 jflarouche@diffusion.saguenay.ca
Chefs plateau	Fabien Duchosoy Téléphone : (418) 290-0084 fduchosoy@diffusion.saguenay.ca Carl Simard Téléphone : (418) 817-2275 dtcsimard@diffusion.saguenay.ca
Advance spectacle	advance@diffusion.saguenay.ca
Sécurité	Veillez prendre note que le port des chaussures de sécurité est obligatoire pour tous et qu'il est interdit de fumer ou de vapoter dans l'édifice, incluant ses dépendances.

SCÈNE ET SALLE

Dimensions

- Largeur du cadre de scène maximum 44'(sans habillage)
- Hauteur du cadre de scène 25'
- Hauteur du plancher de la scène 3'
- Du point « 0 » à l'avant-scène 5'6"(non-linéaire)
- Du point « 0 » au rideau de fond 29'
- Du centre au mur Jardin 30'
- Du centre au mur Cour 27'

- Hauteur libre de la coulisse côté Jardin 15'
- Hauteur libre de la coulisse côté Cour 25'
- Hauteur libre sous les porteuses 53'
- Dégagement des coulisses Jardin et Cour 35'

Revêtement

Linoléum noir sur contre-plaqué

****Il est strictement interdit de visser dans le plancher.**

Capacité portante de la scène

Une charge répartie de 100 lb/pi² et une charge concentrée maximum de 320 lb

Caniveaux

Réseau de caniveaux ceinturant la scène

Caniveaux du côté Cour de la scène jusqu'à la régie

Débarcadère

Le déchargement des camions se fait du côté Cour à la rampe, **non fournie** par le théâtre.

Distance 45' de la scène.

LOGES

- Deux grandes loges de groupe
- Trois petites loges d'artiste
- Toutes les loges sont équipées de toilettes et de douches
- Un salon vert est disponible sur demande
- Salle de lavage au niveau de la scène coulisse Jardin

ACCROCHAGE ET CINTRES

Type de porteuses

- Système à contrepoids double course
- Porteuses suspendues en 5 points

Nombre total

- 25 porteuses

Charge maximum

- 1225 lb (555 kg) chacune

Capacité de charge

- 27 lb/p linéaire - 40 kg/m linéaire

Longueur des porteuses

- 44' - 45'

Manœuvre

- Passerelle côté Jardin

HABILLAGE DE LA SCÈNE

- 1 Rideau principal, 2 sections, sur rail motorisé - 23' large x 26' 8" haut chacune
- 1 Rideau demi-scène, 2 sections, sur rail - 23' large x 26' 8" haut chacune
- 1 Rideau fond de scène, 1 section - 56' 6" large x 26' 8" haut
- 8 Pendrillons - 7' large x 26' 8" haut
- 6 Frises noires - 44' large x 7' haut
- 1 Tulle noir - 45' large x 26' 8" haut
- 1 Tulle blanc - 45' large x 26' 8" haut
- 1 Cyclo coton blanc - 45' large x 26' 8" haut
- Système d'allemandes amovibles de chaque côté

PORTEUSES ET DRAPERIES

Numéro	Description	Dimension	Dist. "z"
M1	Pont d'éclairage	40'	-2
Z	Point zéro de référence		
C2	Rail et rideau principal	45'	1,634
C3	Frise 1	44'	2,329
M4	Porteuse et écran de projection	44'	2,994
C5	Pendrillon 1	44'	3,658
C6	Porteuse électrique 1	45'	4,314
M7	Conque 1	40'	5,358
C8	Frise 2	44'	7,3
C9	Porteuse électrique 2	44'	8,678
C10	Pendrillon 2	44'	9,76
C11	Porteuse libre 1	45'	11,319
C12	Frise 3	44'	12,008
C13	Porteuse électrique 3	44'	13,386
C14	Pendrillon 3	44'	14,747
M15	Conque 2	41'	15,676
C16	Frise 4	44'	17,06
C17	Porteuse libre 2	45'	17,897
C18	Porteuse électrique 4	44'	19,259
C19	Rail et rideau de demi-scène	45'	20,932
C20	Frise 5	44'	21,916
C21	Porteuse électrique 5	44'	23,228
C22	Pendrillon 4	45'	24,524
M23	Conque 3	32'	25,853
C24	Libre (iris3)	44'	27,74
C25	Rideau fond de scène (une pièce)	44'	29,085
C26	Cyclorama	45'	29,905

****Prendre note qu'il n'est pas possible d'utiliser les herses M4, M7, M15 et M23 pour autre chose que leur utilisation prévue (écran et conque d'orchestre).**

RÉGIE

Emplacement

Régie située au centre de la salle, niveau parterre, rangée K.

Dimension

12' large x 6' profond

Connexions

Tableau répartiteur dmx, audio, vidéo, communications

BRANCHEMENT ÉLECTRIQUE

Côté Jardin :

120/208V, 3 phases, 60 cycles, 400 ampères

Branchement Cam lock avec sectionneur

Côté Cour :

120/208V, 3 phases, 60 cycles, 200 ampères

Branchement Cam lock avec sectionneur

Éclairage

Console

- ETC Express 48/96, 24 sous-maîtres (8 pages)

Circuiterie

- 170 gradateurs 2,4Kw Strand-lighting filés en 2Kw
****Non ré-assignables, répartis de la manière suivante :**
- Circuits 1 à 12 au Balcon
- Circuits 13 à 36 au FOH
- Circuits 37 à 40 Saignée Jardin
- Circuits 41 à 44 Saignée Cour
- Circuits 45 à 50 Pont au Proscénium
- Circuits 51 à 56 sur porteuse (amovible)
- Circuits 57 à 62 sur porteuse (amovible)
- Circuits 63 à 68 sur porteuse (amovible)
- Circuits 69 à 74 sur porteuse (amovible)
- Circuits 75 à 80 sur porteuse (amovible)
- Circuits 81 à 86 sur porteuse (amovible)
- Circuits 87 à 92 sur porteuse (amovible)
- Circuits 93 à 98 sur porteuse (amovible)
- Circuits 99 à 104 sur porteuse (amovible)
- Circuits 105 à 110 sur porteuse (amovible)
- Circuits 111 à 116 sur porteuse (amovible)
- Circuits 117 à 122 sur porteuse (amovible)
- Circuits 123 à 128 sur porteuse (amovible)
- Circuits 129 à 134 sur porteuse (amovible)
- Circuits 135 à 140 sur porteuse (amovible)
- Circuits 141 à 146 sur porteuse (amovible)
- Circuits 147 à 152 sur plancher au cadre de scène Jardin
- Circuits 153 à 158 sur plancher au cadre de scène Cour
- Circuits 159 à 164 sur plancher lointain scène Jardin
- Circuits 165 à 170 sur plancher lointain scène Cour

Projecteurs

- 2 Projecteurs de poursuite Midget HP 575 Spotlight- model 1209

Équipements d'éclairage amovibles

- 4 Lekos 19 degrés ETC, modèle Source4 575W
- 16 Lekos 26 degrés ETC, modèle Source4 750W
- 24 Lekos 25/50 degrés ETC, modèle Source 4 zoom 750W
- 24 Pars 64 noir 1000W médium
- 6 Barres à 6 Pars 1000W médium
- 23 Fresnels 2kW (Lampés en 1 KW)avec portes de grange
- 6 Iris 3 strand 1500W (CYCLO RGB)
- 6 barres ACL Pars 64 1000W
- 12 par led Colorado1 tri tour

Équipements d'éclairage fixes (FOH)

- 15 lekos 26 degrés ETC modèle Source 4 750W

Filtres

- Des filtres Lee pour la plupart et une certaine variété de Rosco

Accessoires

- 12 Porte-gobos
- 8 Boom 10'
- 1 Machine à brouillard de type MDG Atmosphère
- 1 Opto splitter Pathway 1 in 8 out (fixe)
- 4 « Drop Iris »

SON

P.A.

- 6 Enceintes de type ARCS L'Acoustics (3 par côté)+Drive rack LA-4
- 2 Enceintes de grave de type SB-28 L'Acoustics
- 2 Enceintes KV-2 frontfield
- Système de délai complet comprenant 14 enceintes
- Égalisation et délai processés par Tesira
- Système surround 5.1 disponible (Ciné-Club)

****Le PA ne peut être déplacé ou enlevé, aucune modification sur la calibration ne peut être faite et il est possible de mettre les sub en auxiliaire.****

Consoles

- 1 Console behringer X-32

Périphériques

- 1 Lecteur CD Double Denon DN-4000

Moniteurs

- 6 moniteurs passifs EAW SM-260 avec amplificateur Crest audio CA9
- 2 moniteurs passifs EAW SM-500 avec amplificateur Crest Audio CA-9
- 2 boites de son actives JBL PRX612M avec trépieds

Microphones

- 6 Shure SM-58
- 6 Shure SM-57
- 1 Shure Beta 91
- 1 Shure Beta 52A
- 4 Sennheiser E904
- 4 Sennheiser E914
- 2 Sennheiser E609
- 2 Crown PCC 160
- 2 Audio Technica ATM-35
- 4 Rode NT5
- 2 Sennheiser MD 421
- 8 boîtes directe Klark Teknik DN-100 (DI active)
- 4 boîtes directes Whirlwind IPM-2 (passive)
- 1 récepteur sans-fil double Shure UR4D
- 2 bâtons Shure UR2 SM58
- 2 micro-casques Shure Beta 53
- 2 émetteurs bodypack shure UR1

Pieds

- 12 pieds perches télescopiques
- 12 petits pieds perches télescopique
- 4 pieds de table
- 2 pieds Atlas à base ronde

Branchements

- Multipaires 50 paires de 100'
- 1 sub snake 16 paires de 75'
- 2 sub snake 12 paires de 50'
- XLR 10', 25', 50' en quantité
- Rallonge AC 10', 25', 50' en quantité
- 10 quad-box
- Twist-lock 20 ampères 10', 25', 50' en quantité
- Filages pour moniteurs speak-on 10', 25', 50' en quantité
- 1 distribution électrique en TL-3 20 ampères de 200 ampères

Accessoires

Système de communication complet comprenant 8 casques et boites

Système de communication sans-fils HME de 4 postes

Système pour malentendant de type Listen Fréquence 72,9000 MHz

12 praticables 4'x8' rotolock 6 pattes

2 praticables 4'x4' rotolock 6 pattes

72 pattes de 6''

72 pattes de 12''

72 pattes de 18''

72 pattes de 24''

1 marche pour praticable à 12''

1 marche pour praticable à 18''

1 marche pour praticable à 24''

Conque Acoustique Diva Wenger

5 lutrins d'orchestres

5 lumières de lutrin

1 système d'annonce aux loges

VIDÉO

Projecteurs 1 projecteur cinéma Christie Solaria One+ 11000 lumens (Ciné-club)


Écran 1 écran de cinéma sur porteuse motorisée(M4) de 30'x20'

****Pour les demandes de vidéo, les besoins sont évalués au cas par cas****

PIANO

- 1 Steinway de Hambourg 9' accordé en 440Hz
- 1 Young chang 7' accordé en 440Hz

PLAN DES PERCHES

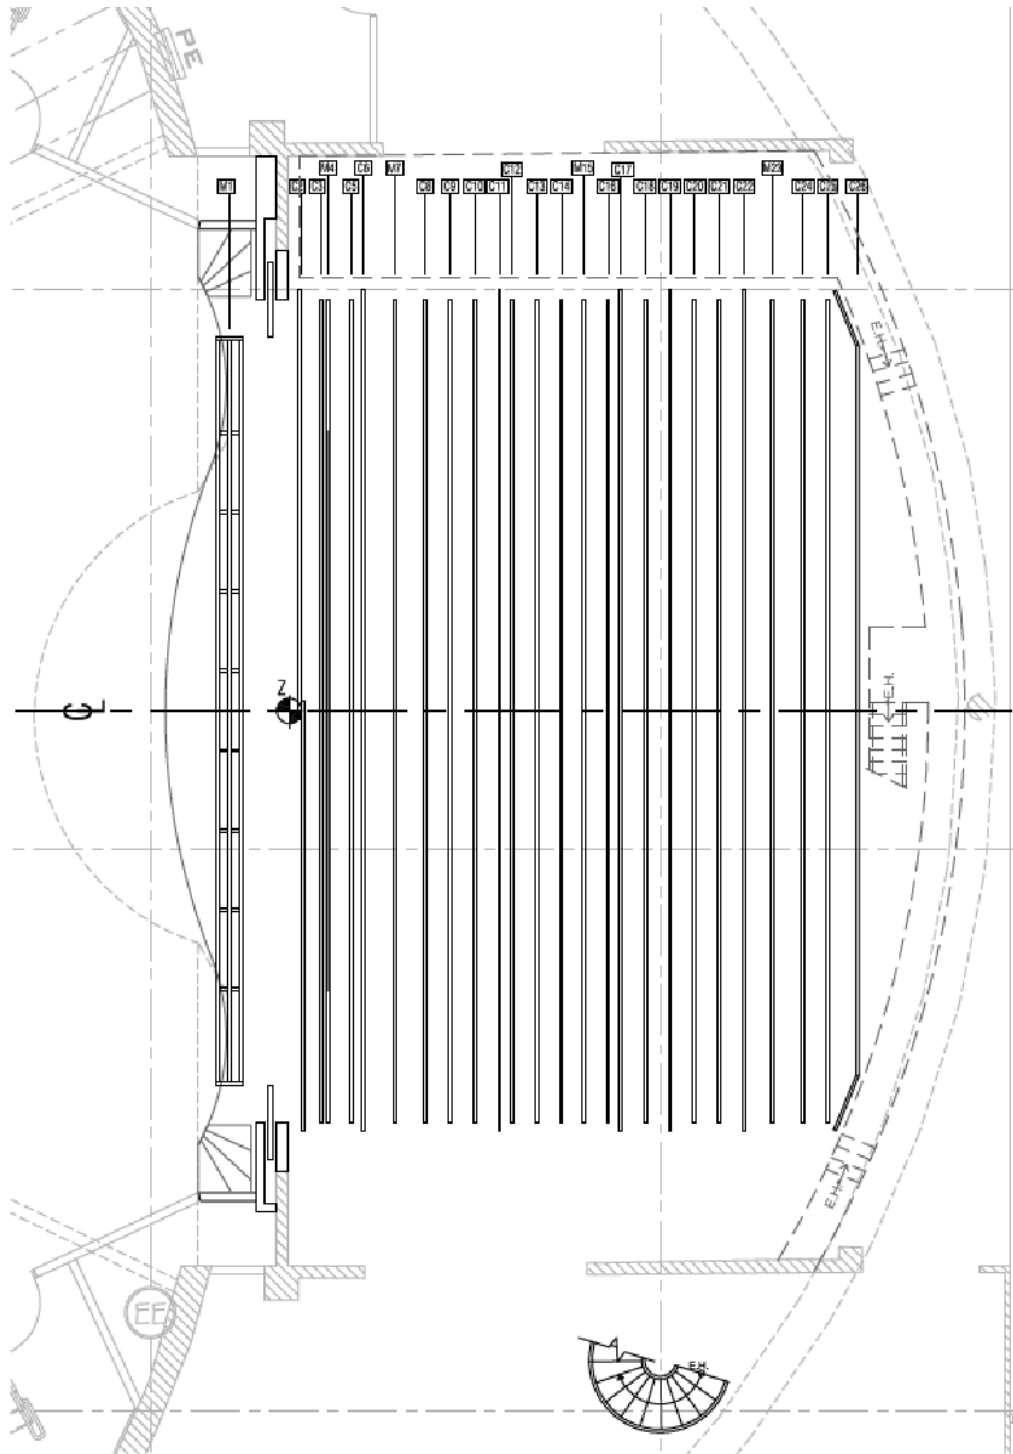

A
GO-L02 Plan des porteuses
1:100